


Bnr. 08  
 optie K1 vervallen slaapkamer en badkamer  
 optie K3 verplaatsen keukenopstelling naar  
 begane grond  
 ook mogelijk voor bnr.9 en 10

Bnr. 09  
 optie K2 kleinere berging in plaats van  
 badkamer  
 optie K3 verplaatsen keukenopstelling naar  
 begane grond  
 ook mogelijk voor bnr.8 en 10

Begane grond

schaal 1 : 50

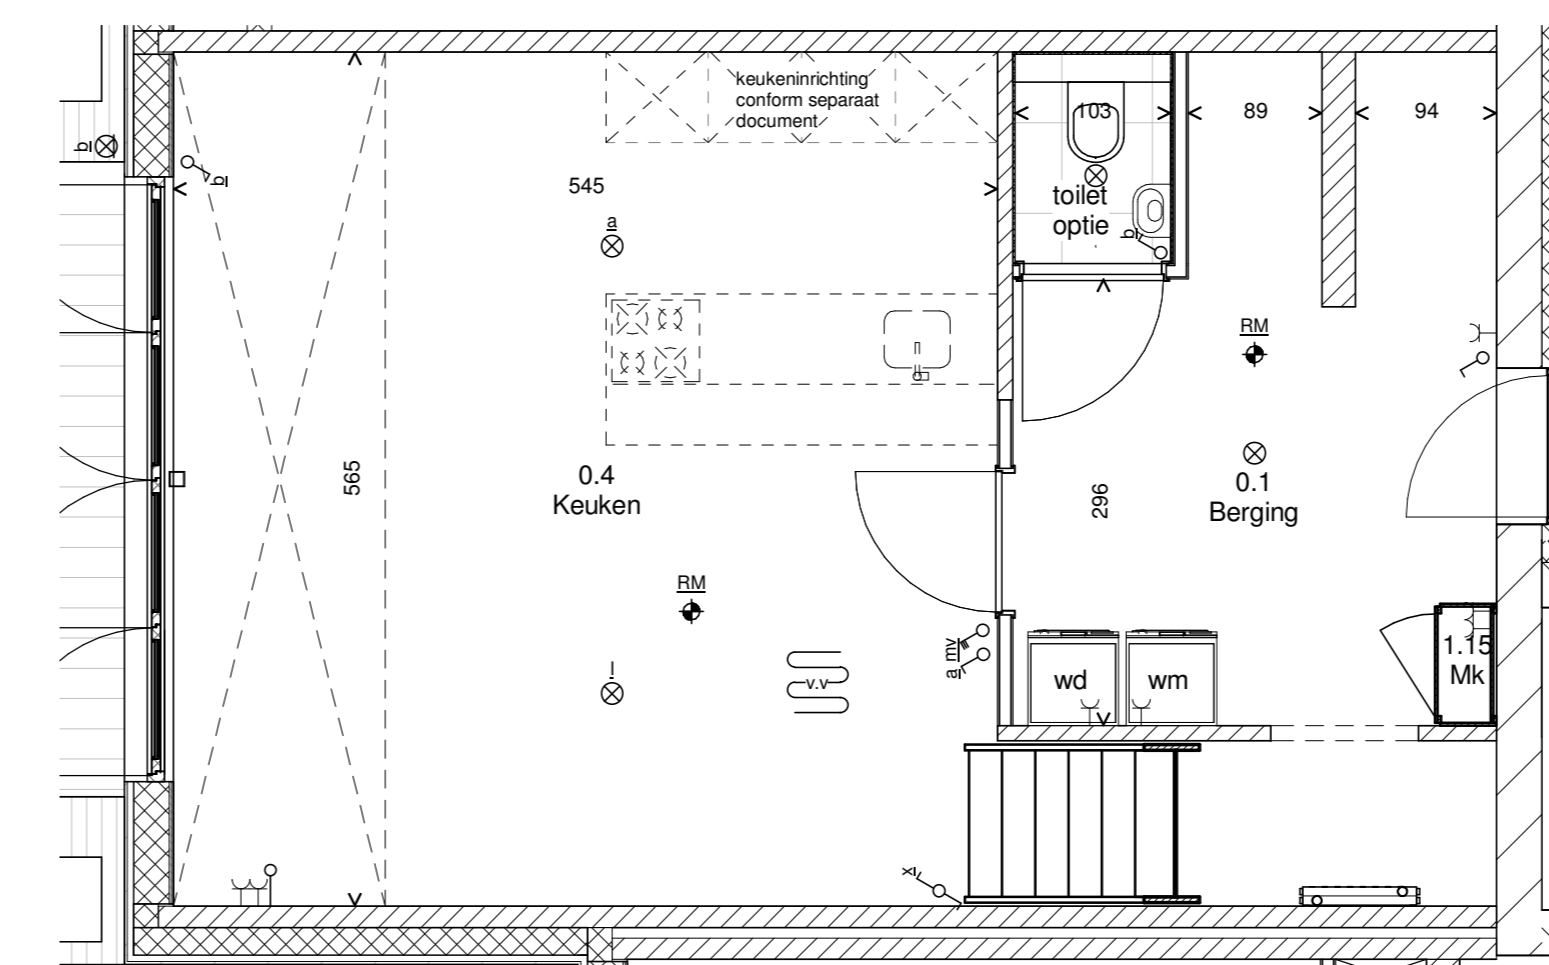

Bnr. 02 t/m 06  
 optie toilet

Begane grond

schaal 1 : 50

RENVOOI

- |  |                                            |  |                                  |
|--|--------------------------------------------|--|----------------------------------|
|  | gevelbekleding hout                        |  | enkele contactdoos               |
|  | geïsoleerde HSB wand                       |  | dubbele contactdoos              |
|  | CLT wand                                   |  | enkeelpolige schakelaar          |
|  | scheidingswand                             |  | tweepolige schakelaar            |
|  | hemelwaterafvoer                           |  | wisselchakelaar                  |
|  | opstelplaats wasmachine/wasdroger          |  | bediening mechanische ventilatie |
|  | wm/wd                                      |  | caï/utp aansluiting              |
|  | unit balansventilatie met warmterugwinning |  | loze leiding naar meterkast      |
|  | verdelers vloerverwarming                  |  | thermostaat                      |
|  | vloerverwarming                            |  | schel                            |
|  | rookmelder                                 |  | bedrukker                        |
|  | elektrische radiator                       |  | plafondlichtpunt                 |
|  | zonwering, screens                         |  | wandlichtpunt                    |
|  | zonwering, knikarmschermen                 |  |                                  |

Zuiver  
 32 Woningen

De Kruijn  
 opties

SCHAAL  
 1:1 : 50  
 DATUM  
 16-07-2021  
 TEKENING  
 VK 104

