


Bnr. 13
 optie B1 2e badkamer, verkleinen slaapkamer 05
 Ook mogelijk bij bouwnummer 14, 19, 20 en 23

Tweede verdieping

schaal 1 : 50

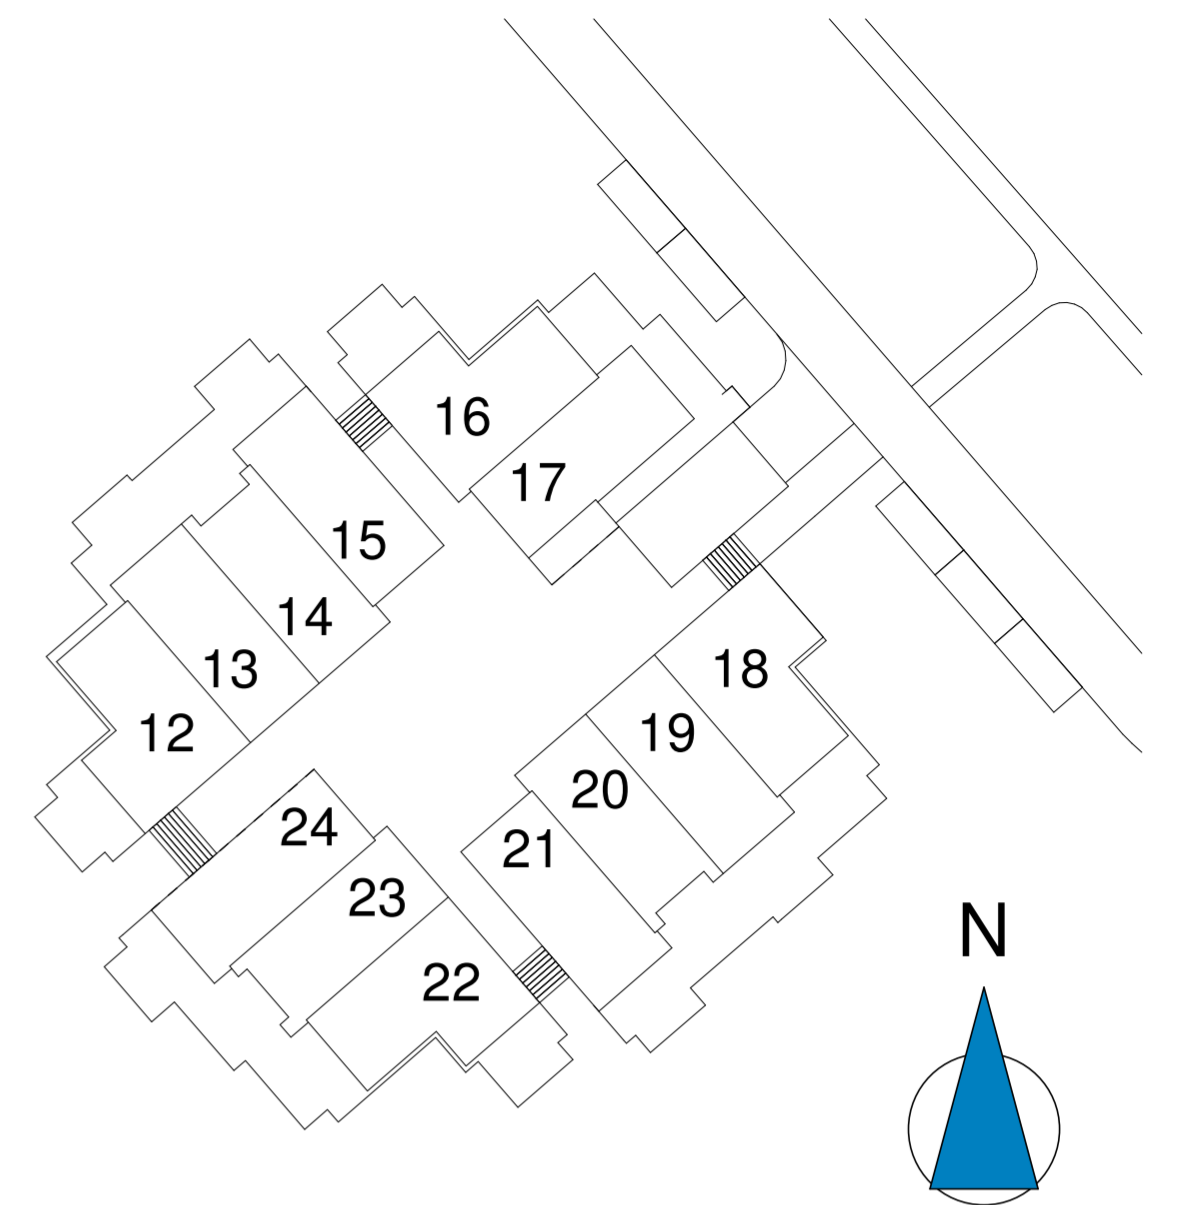

RENVOOI

- | | | | |
|--|--|--|----------------------------------|
| | gevelbekleding hout | | enkele contactdoos |
| | geïsoleerde HSB wand | | dubbele contactdoos |
| | CLT wand | | enkelpolige schakelaar |
| | scheidingswand | | tweepolige schakelaar |
| | hemelwaterafvoer | | wisselschakelaar |
| | opstelplaats wasmachine/wasdroger | | bediening mechanische ventilatie |
| | unit balansventilatie met warmteterugwinning | | cai/utp aansluiting |
| | verdeler vloerverwarming | | loze leiding naar meterkast |
| | vloerverwarming | | thermostaat |
| | rookmelder | | schel |
| | elektrische radiator | | beldrukker |
| | zonwering, screens | | plafondlichtpunt |
| | zonwering, knikarmschermen | | wandlichtpunt |

Zuiver 32 Woningen

De Bast opties

SCHAAL
 1:Als aangegeven
 DATUM
 19-07-2021
 TEKENING
 VK 114

