



Begane grond

schaal 1 : 50

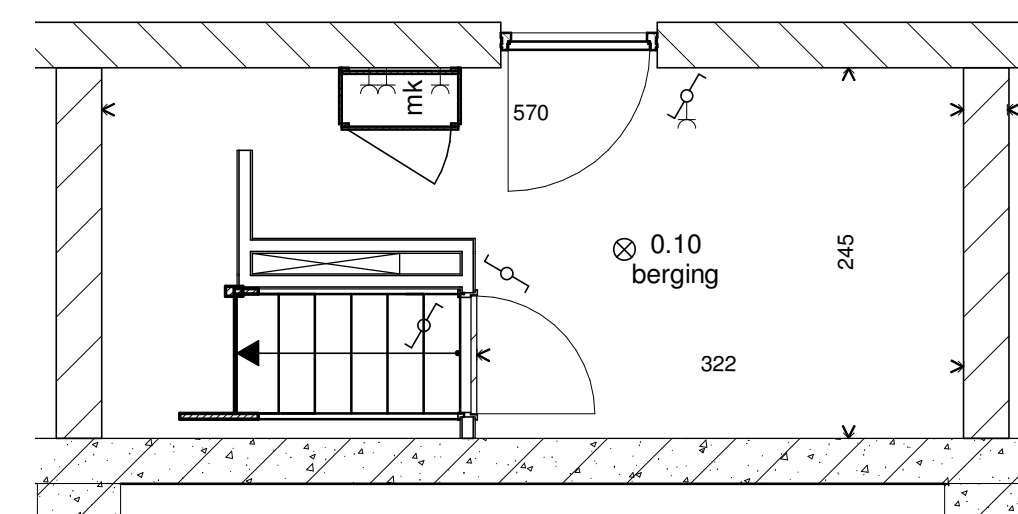


Kelder

schaal 1 : 50

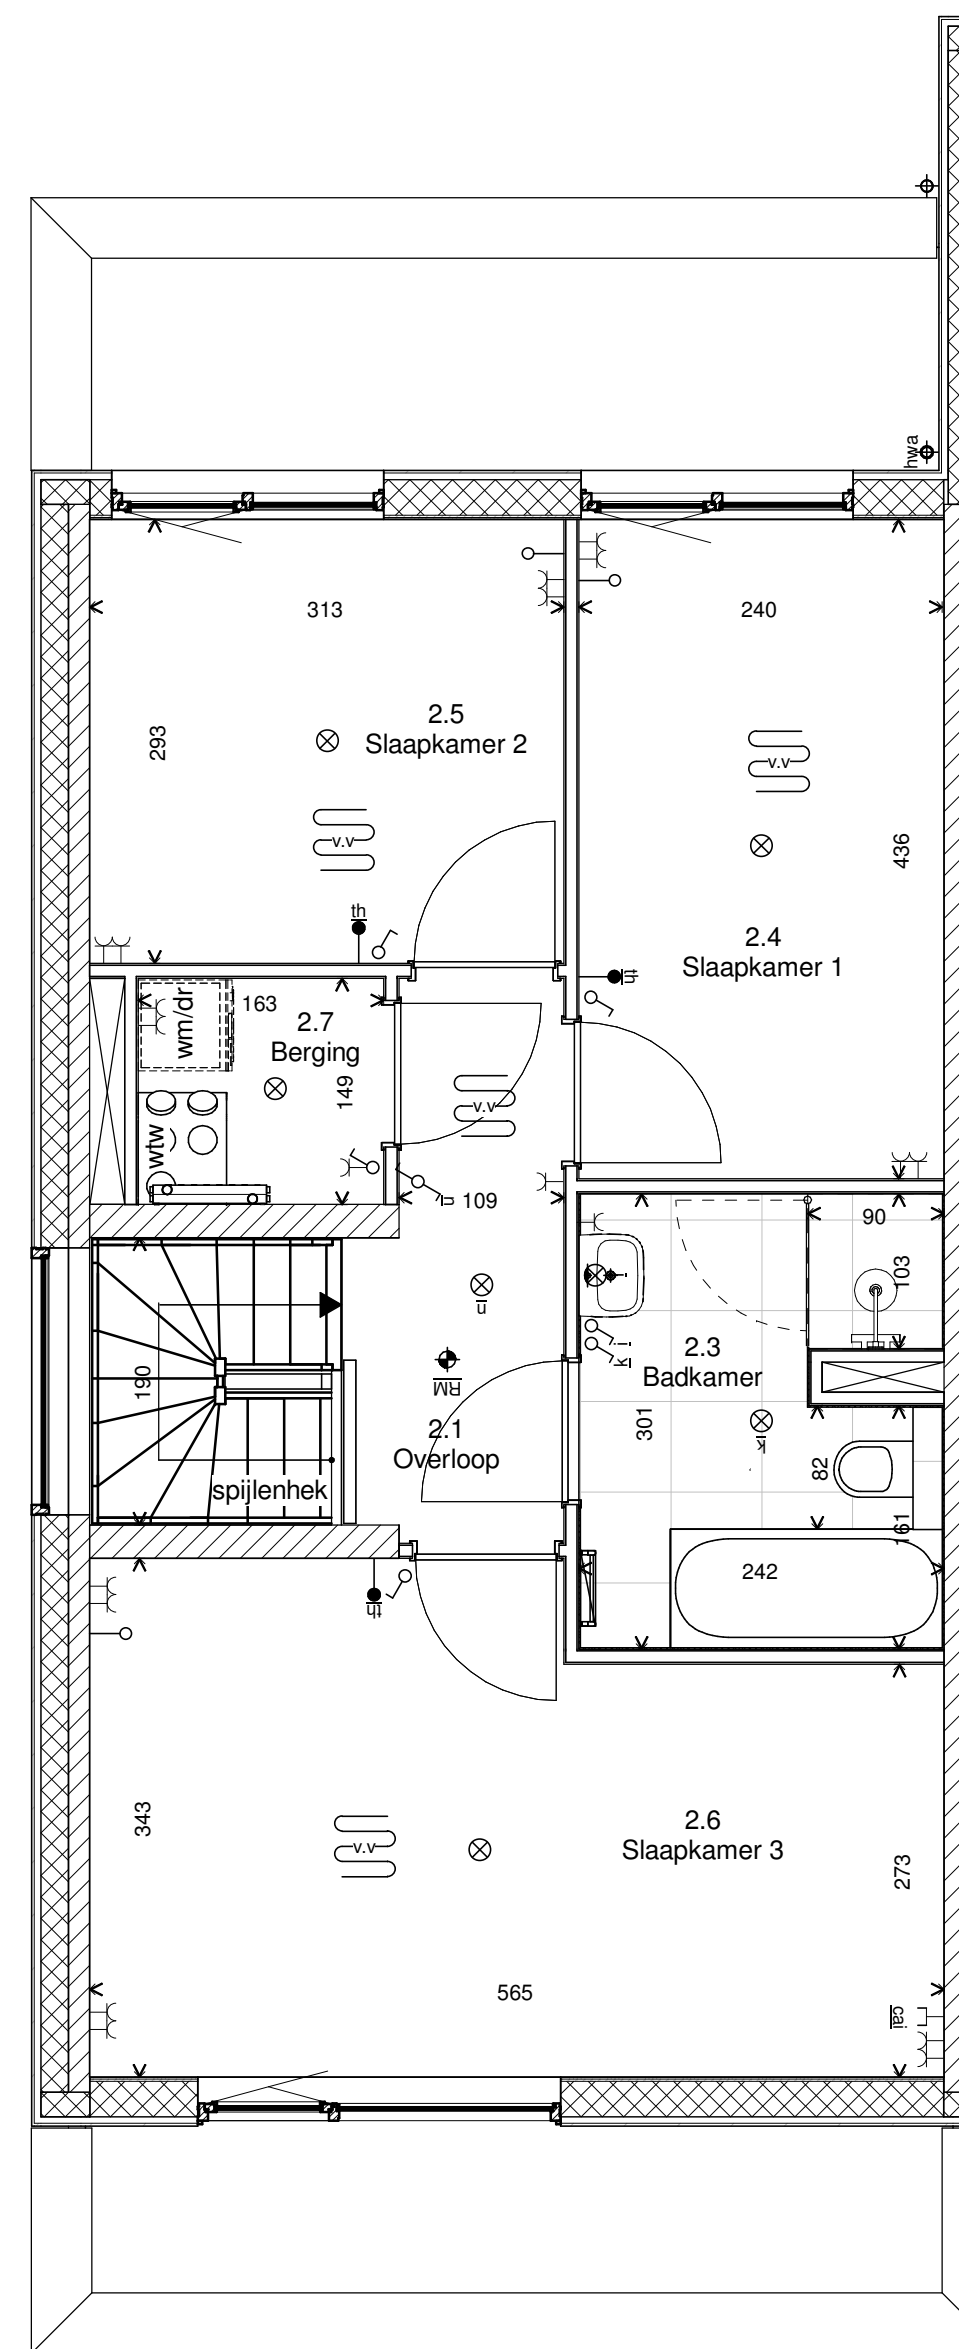



Eerste verdieping

schaal 1 : 50

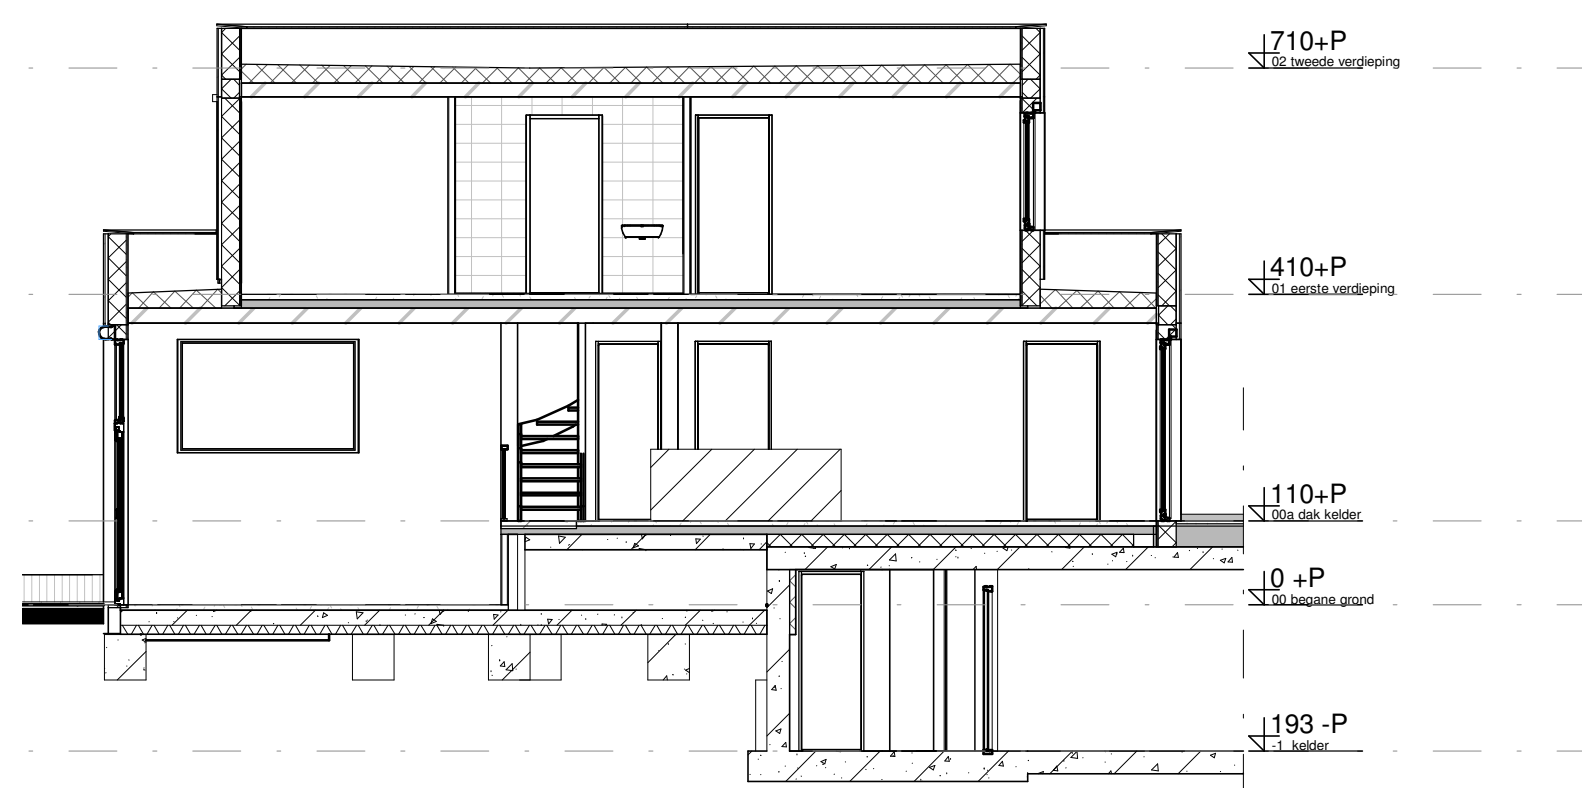

Doorsnede

schaal 1 : 100

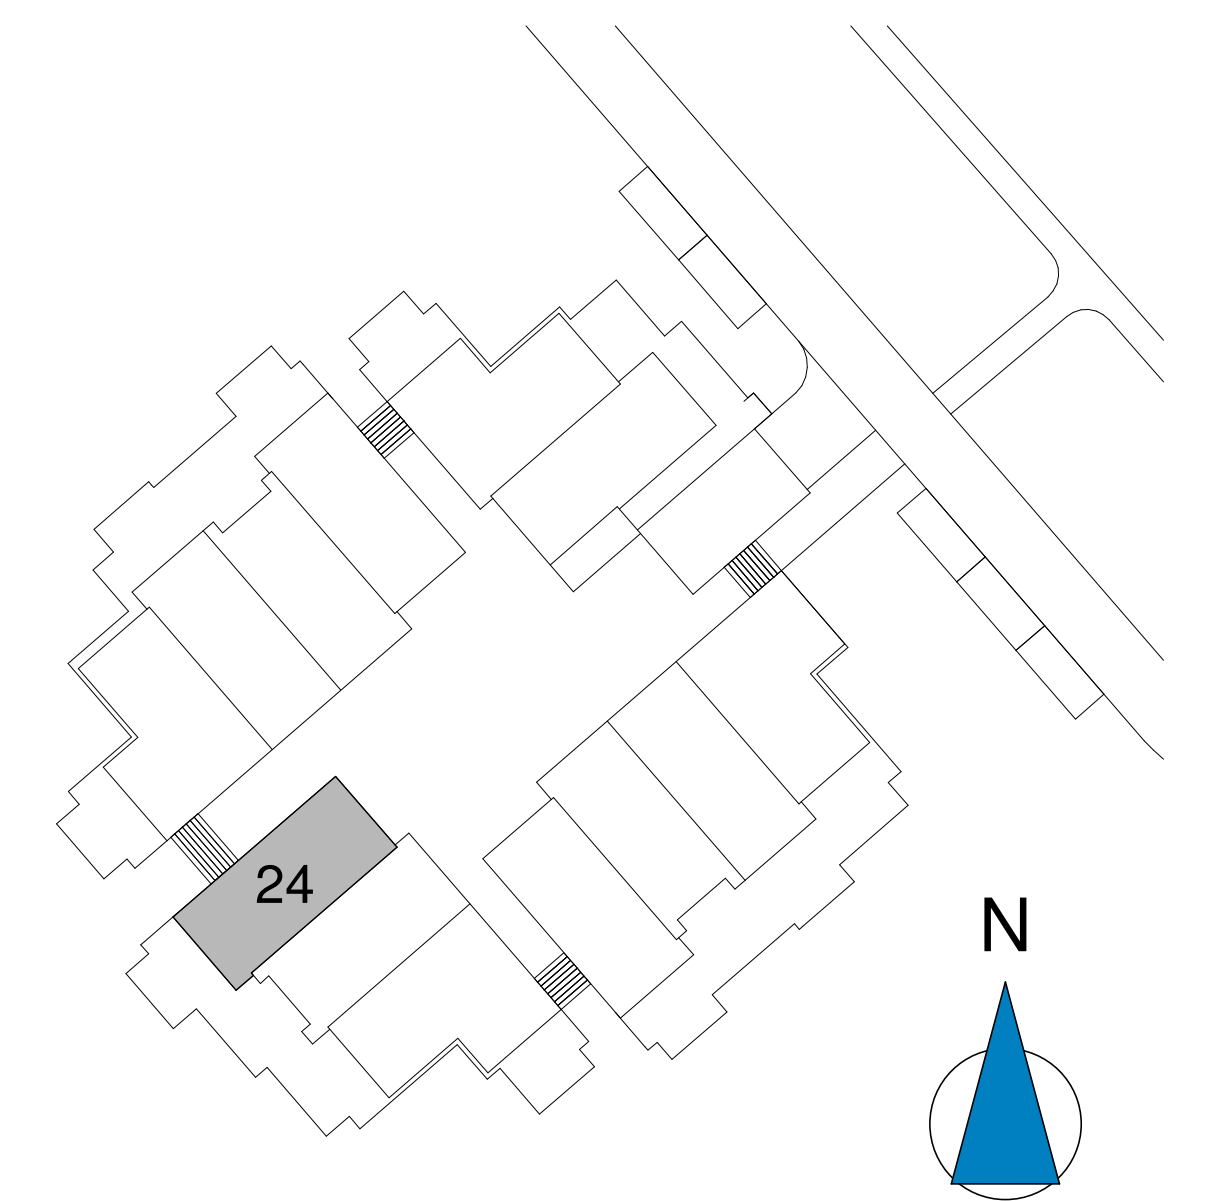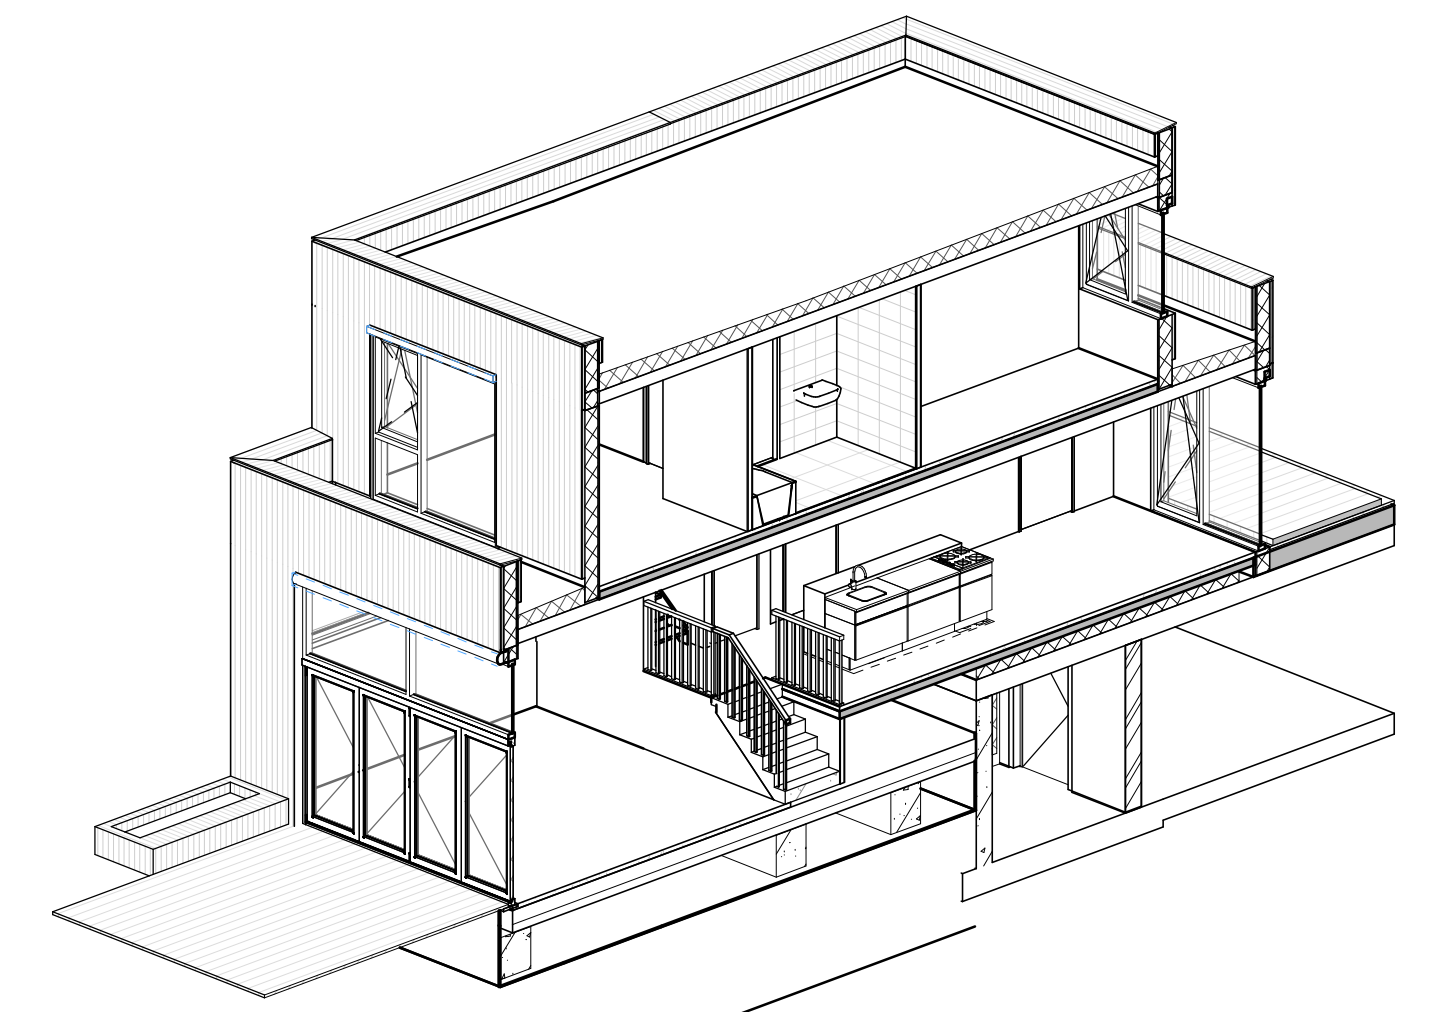

RENVOOI

- | | | | |
|--|--|--|----------------------------------|
| | gevelbekleding hout | | enkele contactdoos |
| | geïsoleerde HSB wand | | dubbele contactdoos |
| | CLT wand | | enkelpolige schakelaar |
| | scheidingswand | | tweepolige schakelaar |
| | hemelwaterafvoer | | wisselschakelaar |
| | opstelplaats wasmachine/wasdroger | | bediening mechanische ventilatie |
| | unit balansventilatie met warmteterugwinning | | caï/utp aansluiting |
| | verdeler vloerverwarming | | loze leiding naar meterkast |
| | vloerverwarming | | thermostaat |
| | rookmelder | | schel |
| | elektrische radiator | | beldrukker |
| | zonwering, screens | | plafondlichtpunt |
| | zonwering, knikarmschermen | | wandlichtpunt |

Zuiver
32 Woningen

Type F2
Bouwnummer 24

SCHAAL
1:Als aangegeven
DATUM
16-07-2021
TEKENING
VK 24

