




Tweede verdieping

schaal 1 : 50

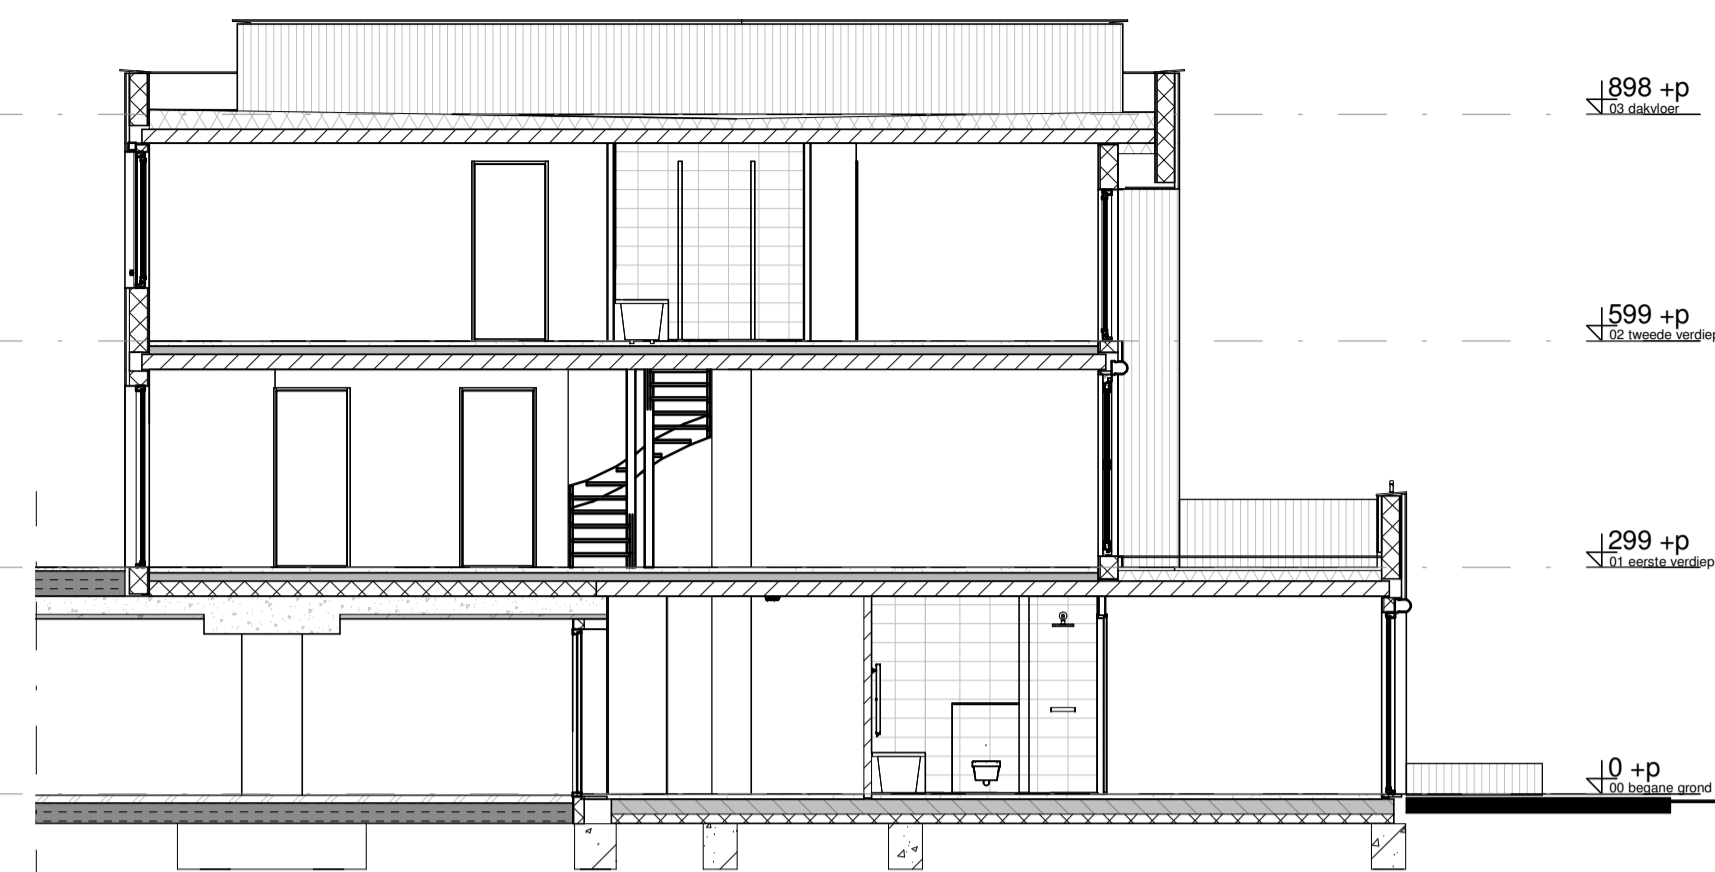



Doorsnede

schaal 1 : 100

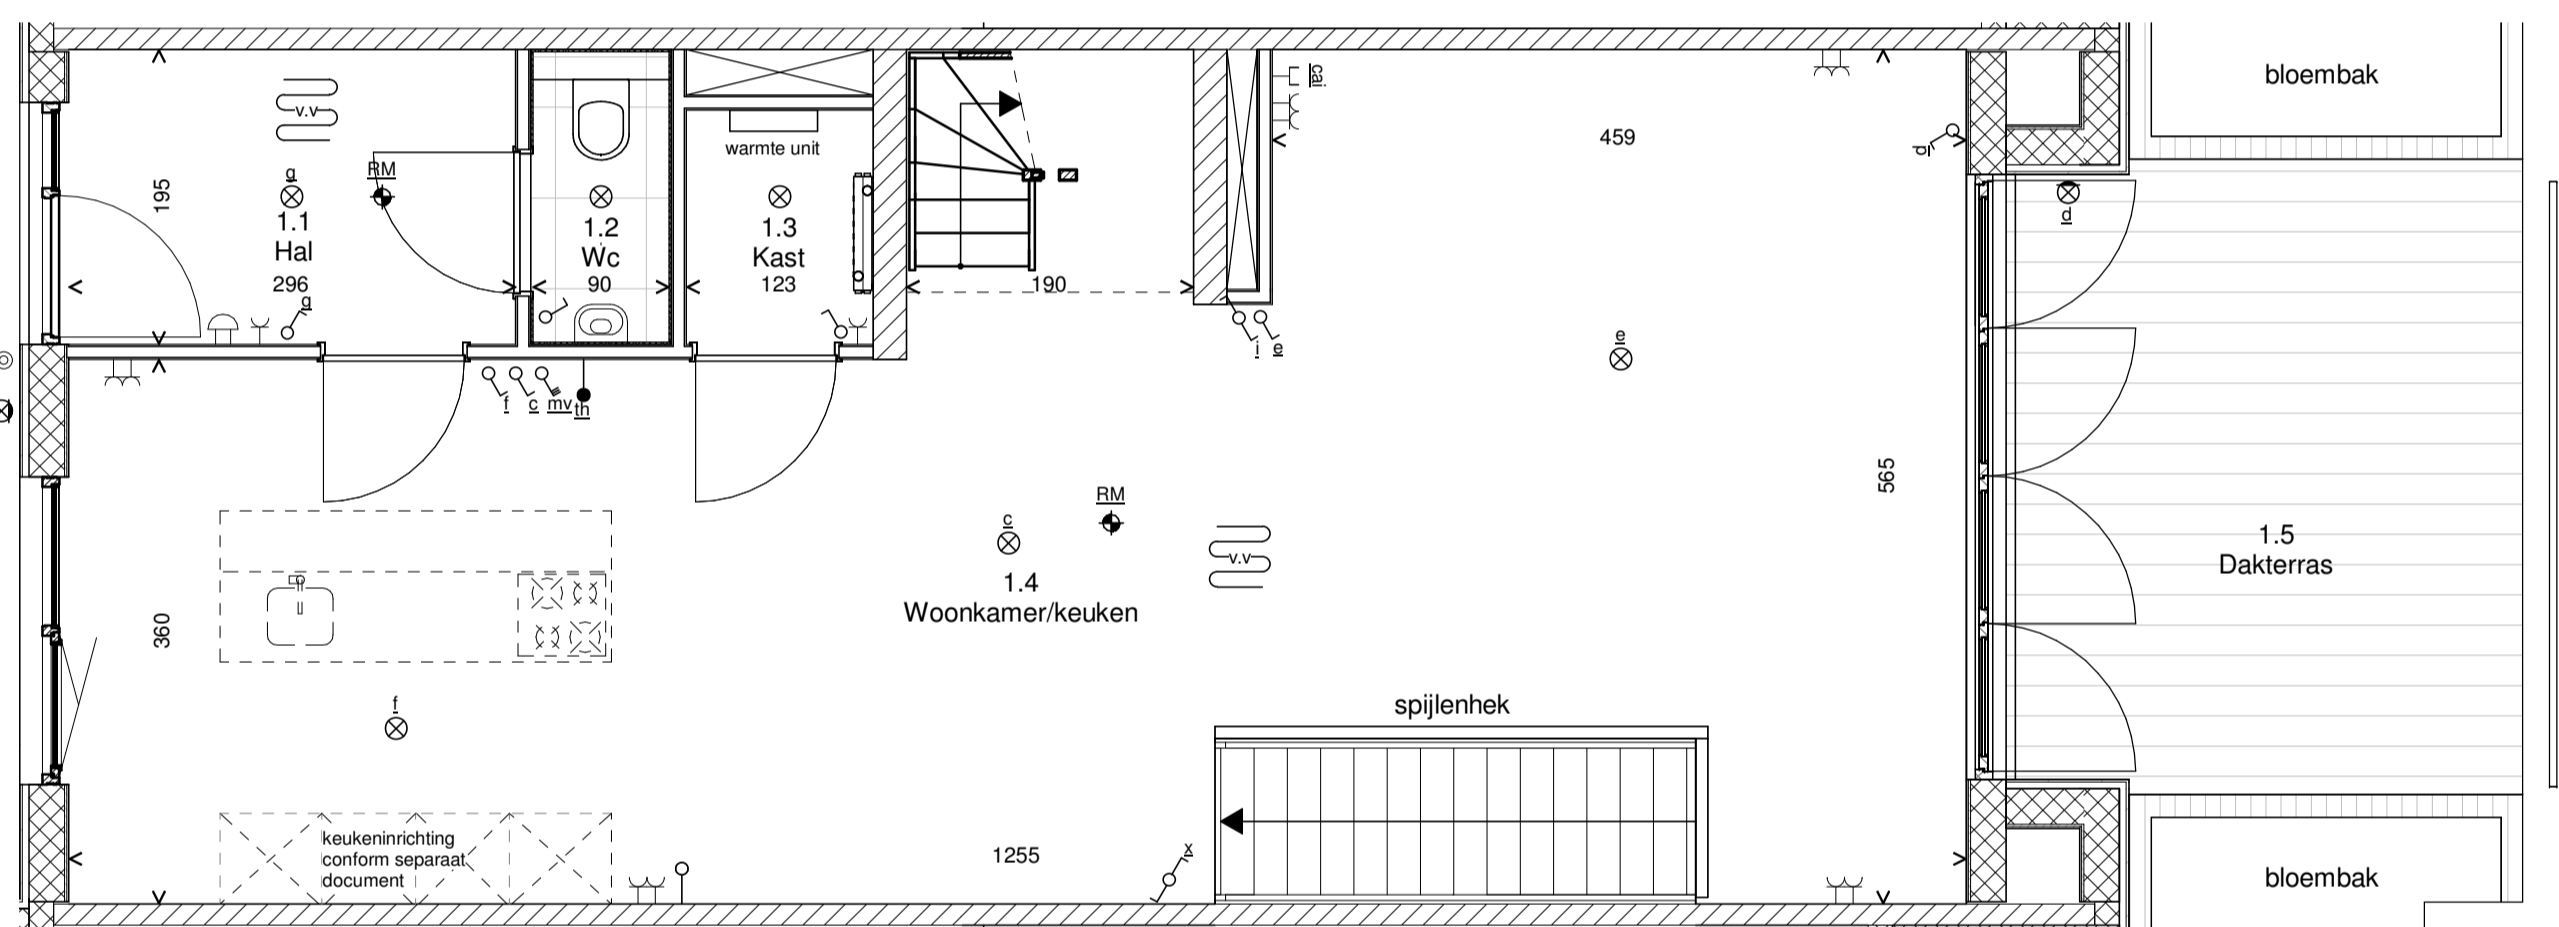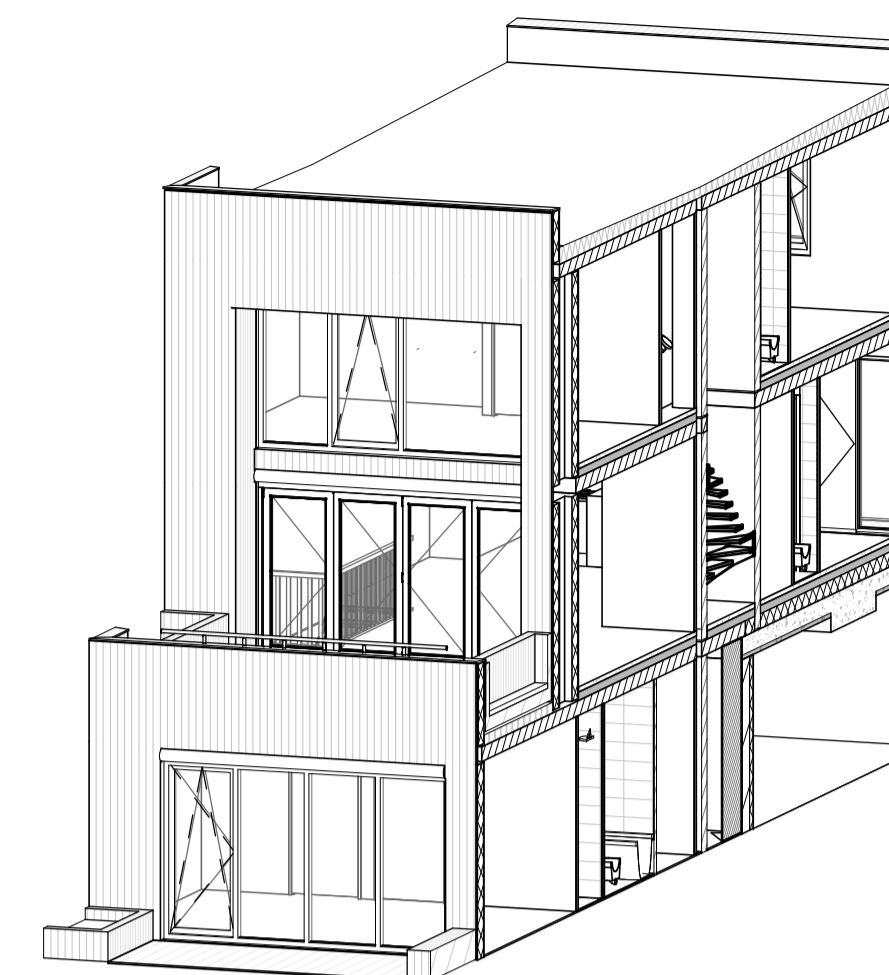

Eerste verdieping

schaal 1 : 50

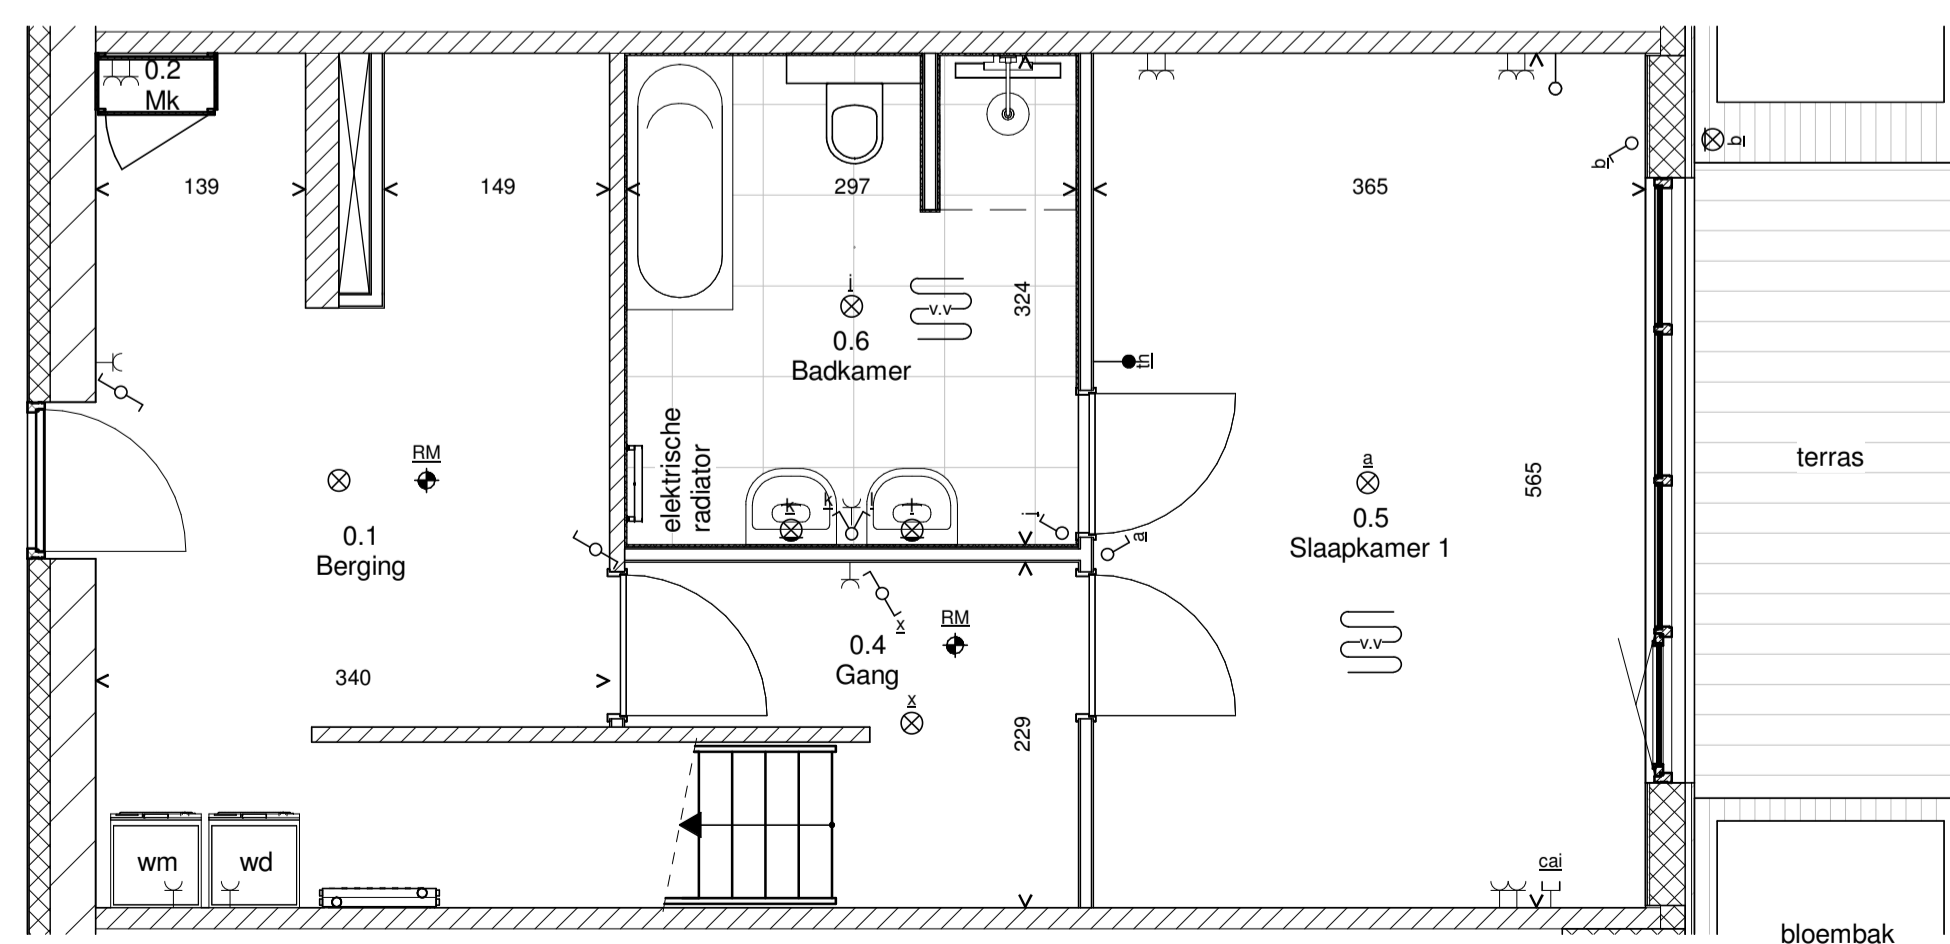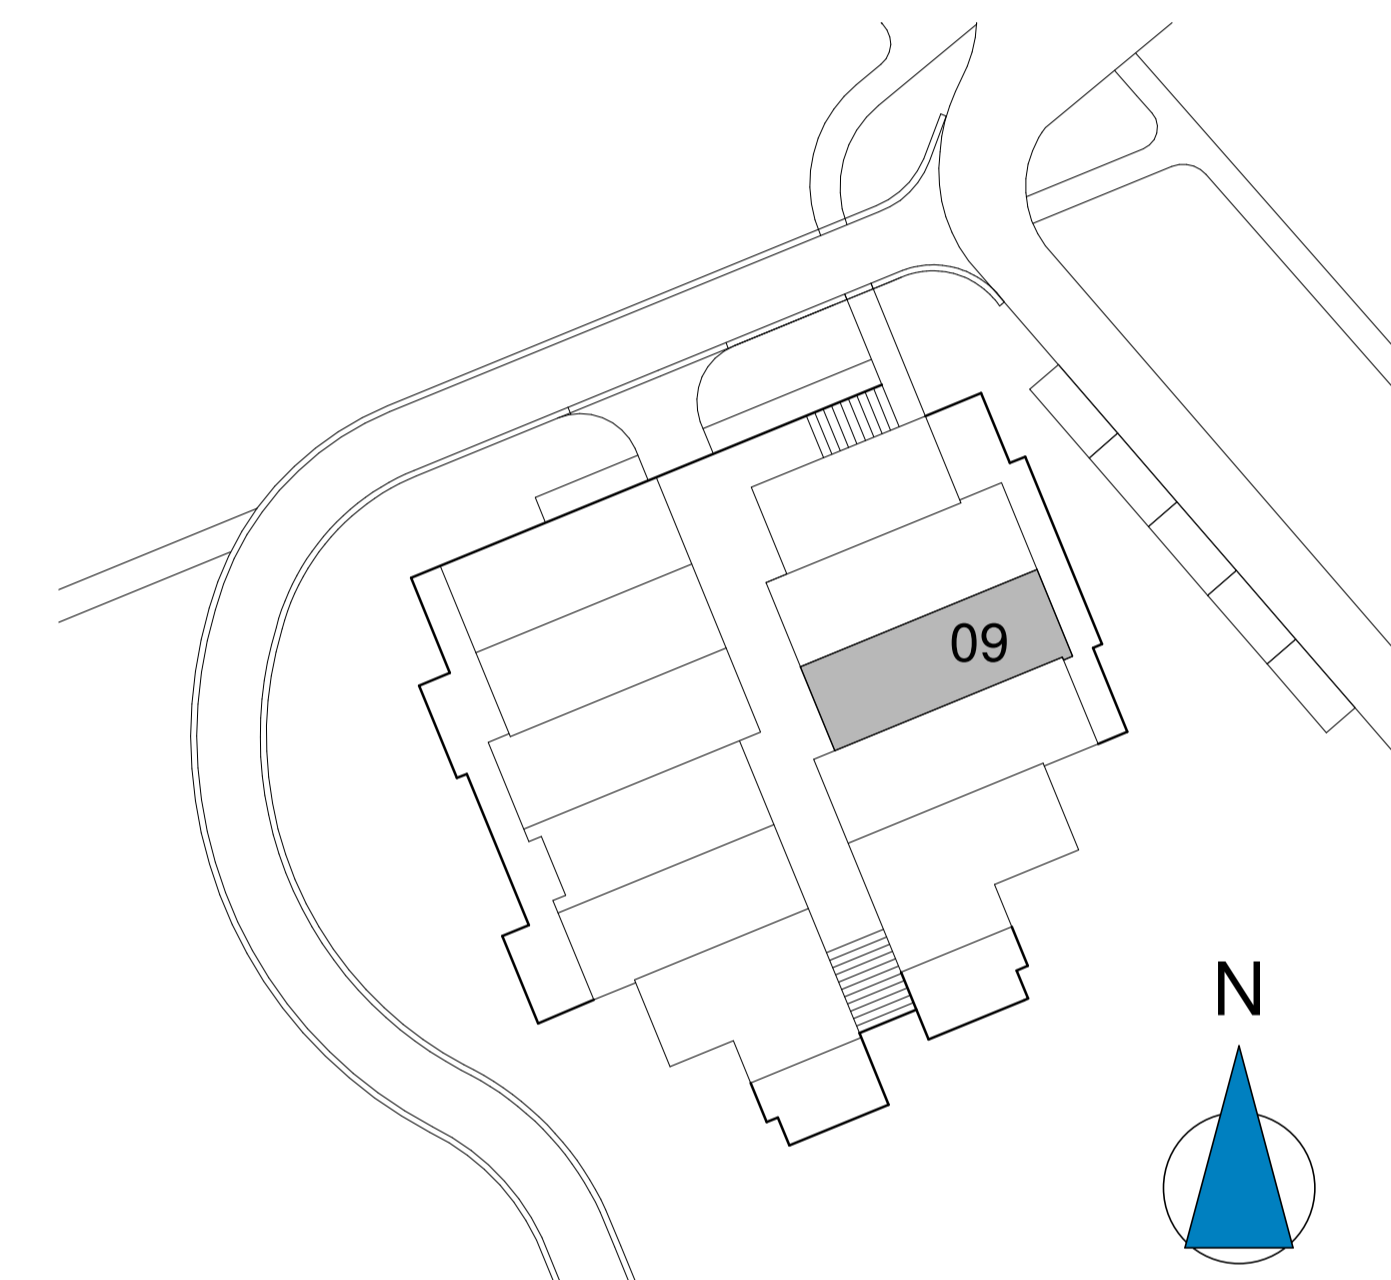

Begane grond

schaal 1 : 50

RENVOOI

- | | | | |
|--|--|--|----------------------------------|
| | gevelbekleding hout | | enkele contactdoos |
| | geïsoleerde HSB wand | | dubbele contactdoos |
| | CLT wand | | enkeelpolige schakelaar |
| | scheidingswand | | tweepolige schakelaar |
| | hemelwaterafvoer | | wisselschakelaar |
| | opstelplaats wasmachine/wasdroger | | bediening mechanische ventilatie |
| | unit balansventilatie met warmteterugwinning | | cal/utp aansluiting |
| | verdeler vloerverwarming | | thermostaat |
| | vloerverwarming | | schel |
| | rookmelder | | beldrukker |
| | elektrische radiator | | plafondlichtpunt |
| | zonwering, screens | | wandlichtpunt |
| | zonwering, knikarmschermen | | |

Zuiver
32 Woningen

Type I
Bouwnummer 09

SCHAAL
1:Als aangegeven
DATUM
16-07-2021
TEKENING
VK 09

