


**RENVOOI**

	gevelbekleding hout		enkele contactdoos
	geïsoleerde HSB wand		dubbele contactdoos
	CLT wand		enkelpolige schakelaar
	scheidingswand		tweepolige schakelaar
	hemelwaterafvoer		wisselschakelaar
	opstelplaats wasmachine/wasdroger		bediening mechanische ventilatie
	opstelplaats unit warmterugwinning		cai/utp aansluiting
	verdeler vloerverwarming		loze leiding naar meterkast
	vloerverwarming		thermostaat
	rookmelder		schel
	elektrische radiator		beldrukker
	zonwering, screens		plafondlichtpunt
	zonwering, knikarmschermen		wandlichtpunt

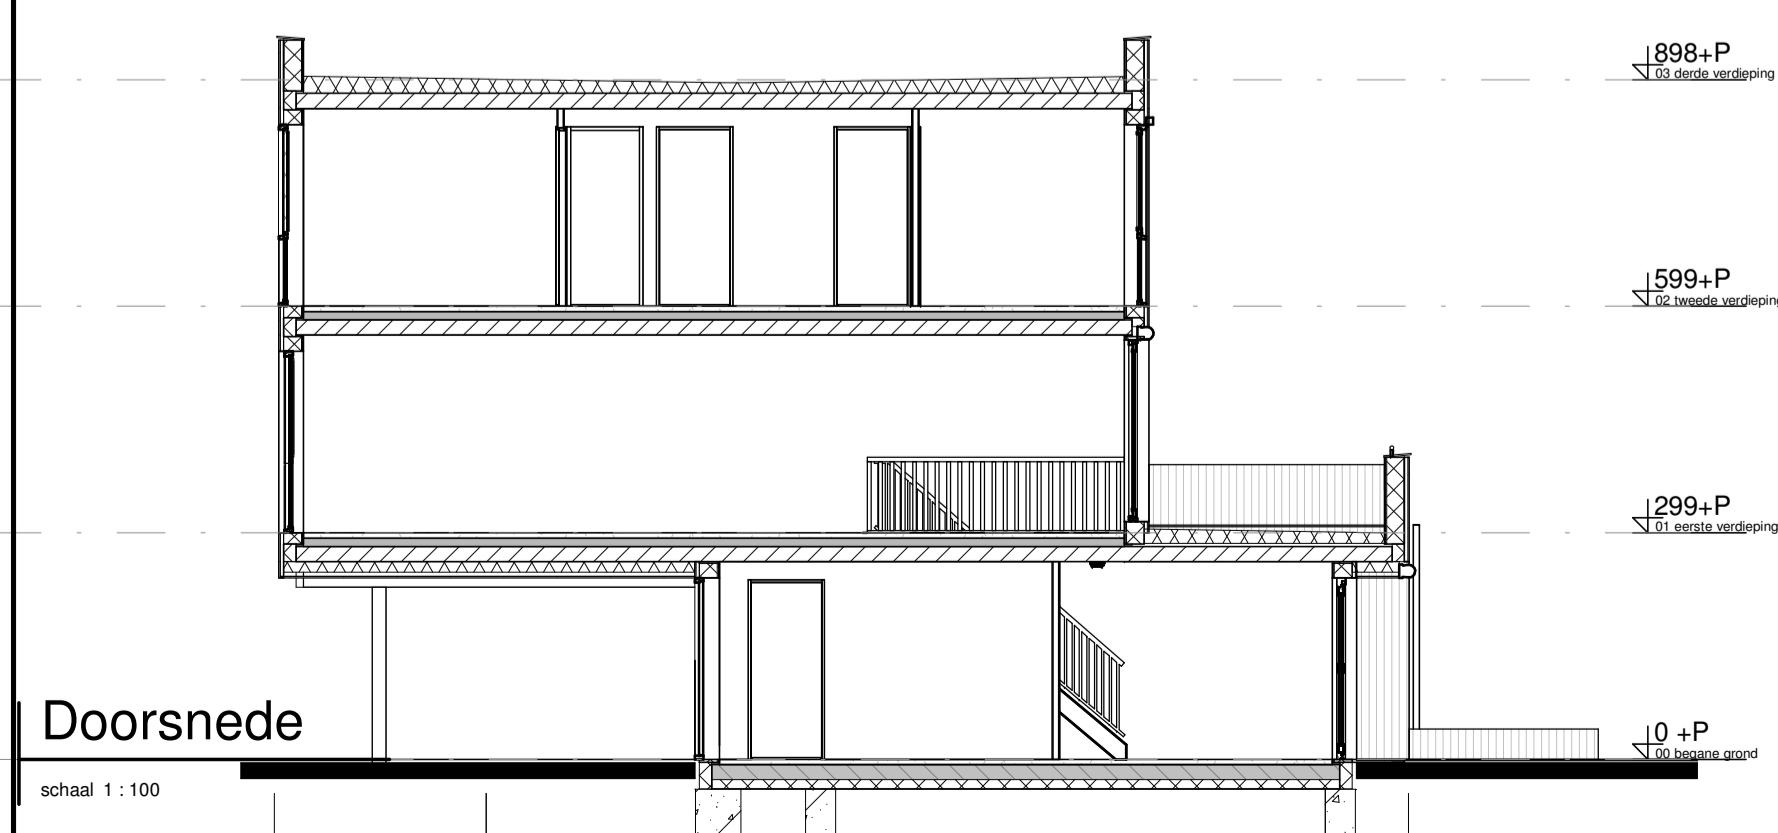

**Zuiver**  
32 Woningen

Type A  
Bouwnummer 26

SCHAAL  
1:Als aangegeven

DATUM  
16-07-2021

TEKENING  
VK 26

